


ПЛАН "ГРАНИЦЫ ЗОН ПЛАНИРУЕМОГО РАЗМЕЩЕНИЯ ОБЪЕКТОВ"

Район Кунцево города Москвы
Разработано в М 1:2000

ЧЕРТЕЖ 2 "ИНЖЕНЕРНЫЕ КОММУНИКАЦИИ"

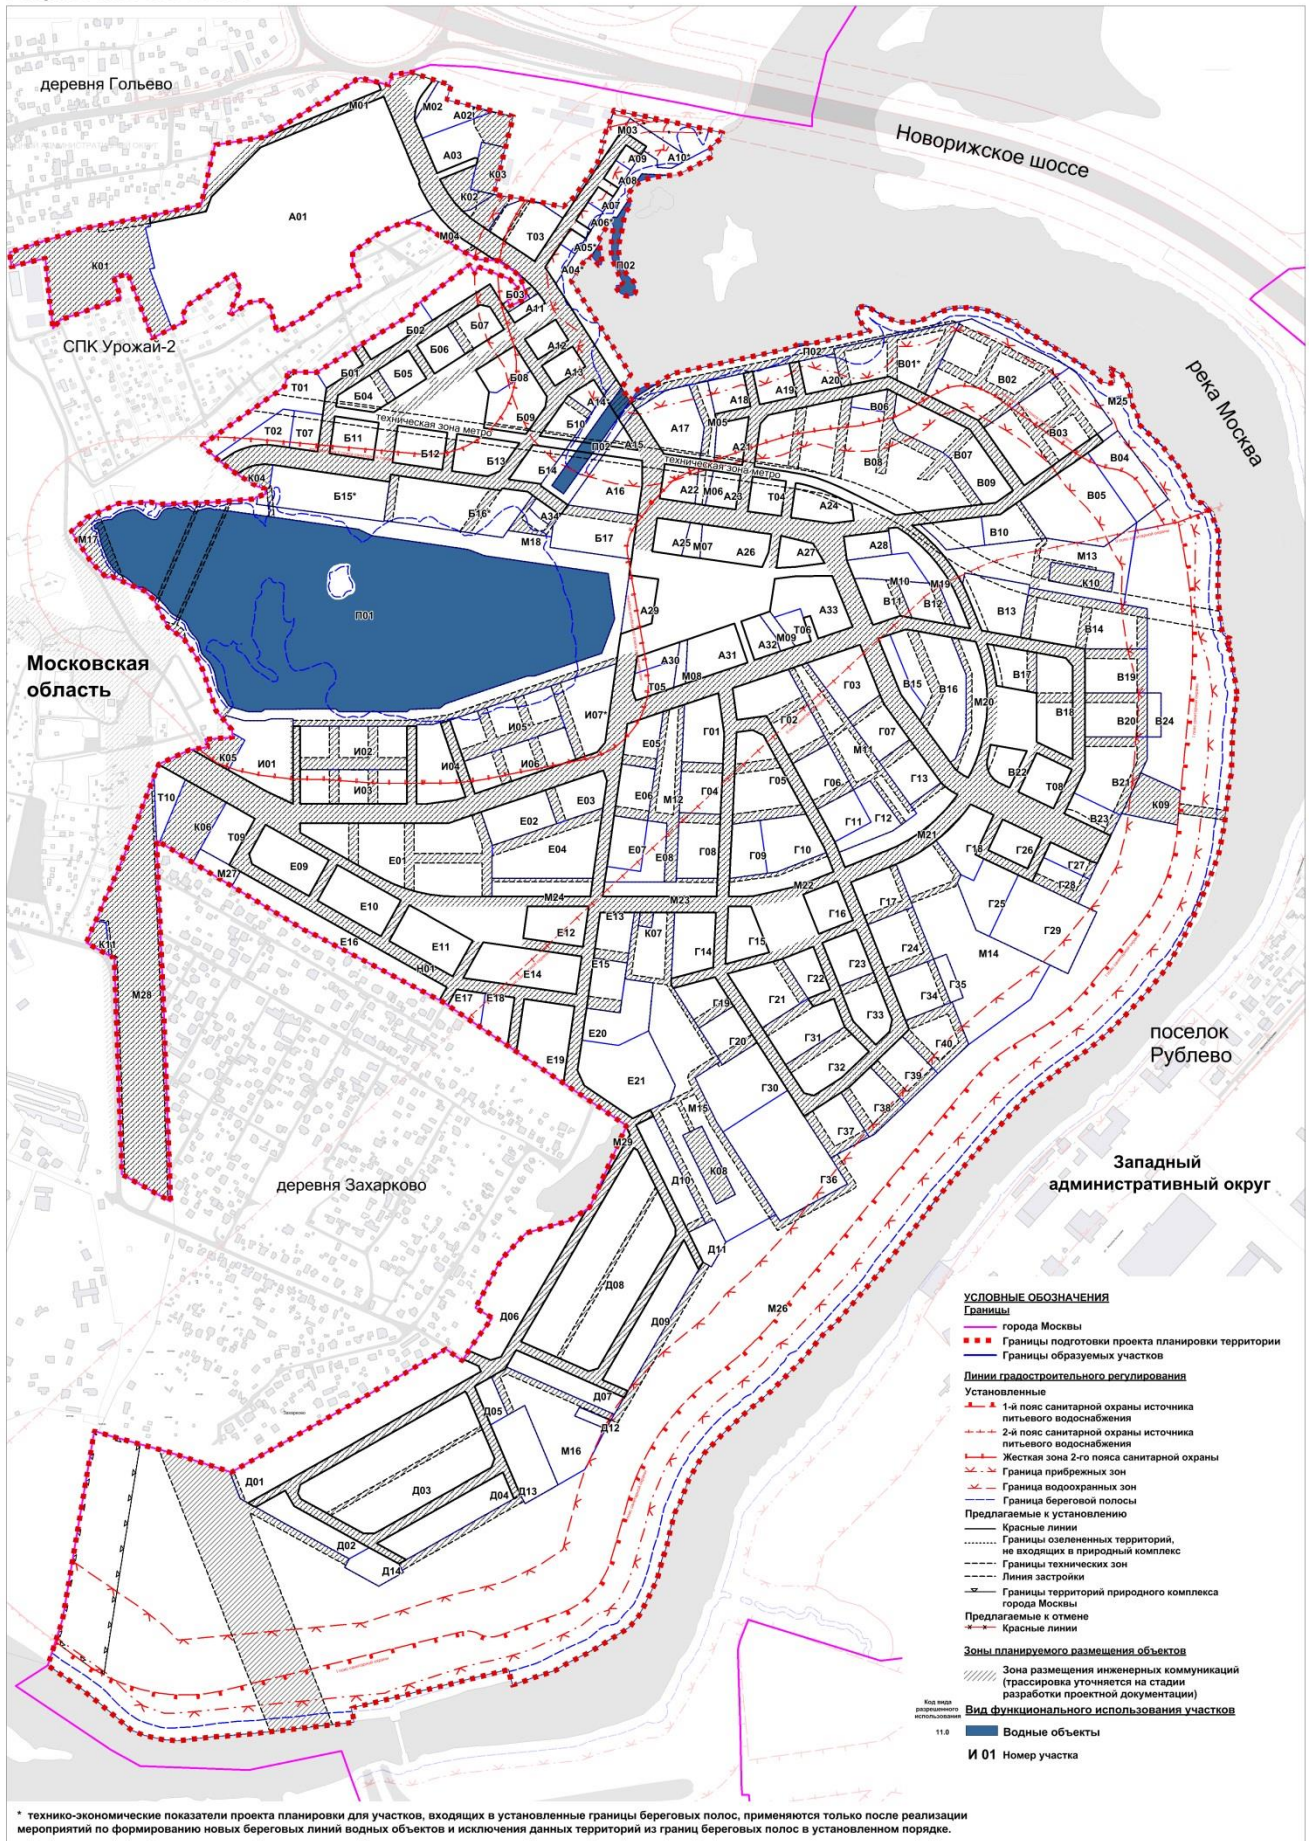

* технико-экономические показатели проекта планировки для участков, входящих в установленные границы береговых полос, применяются только после реализации мероприятий по формированию новых береговых линий водных объектов и исключения данных территорий из границ береговых полос в установленном порядке.