


ПЛАН "ФУНКЦИОНАЛЬНО-ПЛАНИРОВОЧНАЯ ОРГАНИЗАЦИЯ ТЕРРИТОРИИ"

Район Кунцево города Москвы
Разработано в М 1:2000

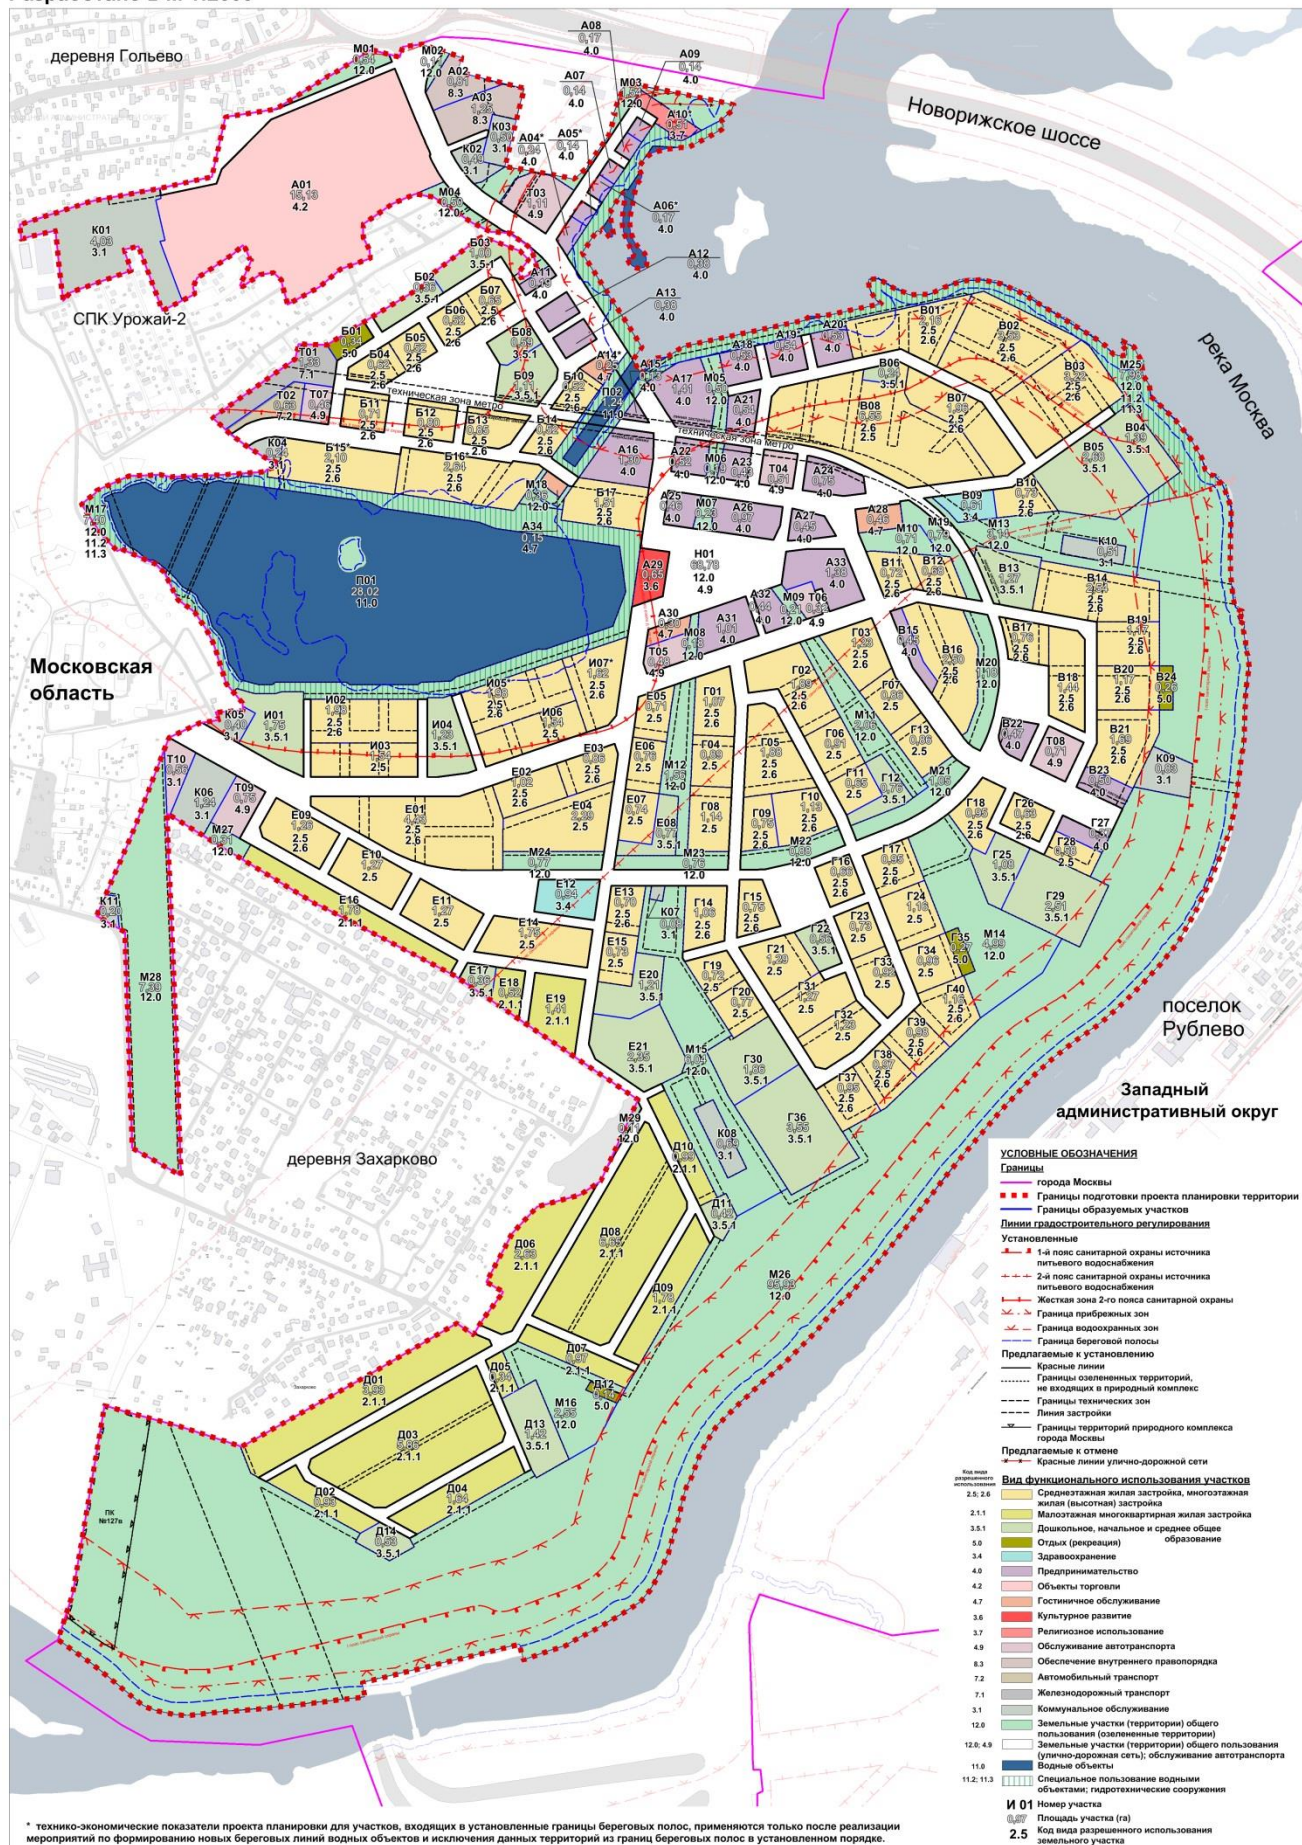

* технико-экономические показатели проекта планировки для участков, входящих в установленные границы береговых полос, применяются только после реализации мероприятий по формированию новых береговых линий водных объектов и исключения данных территорий из границ береговых полос в установленном порядке.

УСЛОВНЫЕ ОБОЗНАЧЕНИЯ

Границы

- Границы города Москвы
- Границы подготовки проекта планировки территории
- Границы образуемых участков

Линии градостроительного регулирования

Установленные

- 1-й пояс санитарной охраны источника питьевого водоснабжения
- 2-й пояс санитарной охраны источника питьевого водоснабжения
- Жесткая зона 2-го пояса санитарной охраны
- Граница прибрежных зон
- Граница водозащитных зон
- Граница береговой полосы

Предлагаемые к установлению

- Красные линии
- Границы озелененных территорий, не входящих в природный комплекс
- Границы технических зон
- Линии застройки
- Границы территории природного комплекса города Москвы

Предлагаемые к отмене

- Красные линии улично-дорожной сети

Вид функционального использования участков

2.5.2.6	Среднеэтажная жилая застройка, многоэтажная жилая (высотная) застройка
2.1.1	Малоэтажная многоквартирная жилая застройка
3.5.1	Дошкольное, начальное и среднее общее образование
5.0	Отдых (рекреация)
3.4	Здоровоохранение
4.0	Предприимчивость
4.2	Объекты торговли
4.6	Гостиничное обслуживание
3.7	Культурное развитие
3.9	Религиозное использование
3.7	Обслуживание автотранспорта
8.3	Обеспечение внутреннего правопорядка
7.2	Автомобильный транспорт
7.1	Железнодорожный транспорт
3.1	Коммунальное обслуживание
12.0	Земельные участки (территории) общего пользования (озелененные территории)
12.6.4.9	Земельные участки (территории) общего пользования (улично-дорожная сеть); обслуживание автотранспорта
11.0	Водные объекты
11.2.11.3	Специальное использование водными объектами; гидротехнические сооружения

И 01 Номер участка

0,07 Площадь участка (га)

2.5 Код вида разрешенного использования земельного участка